
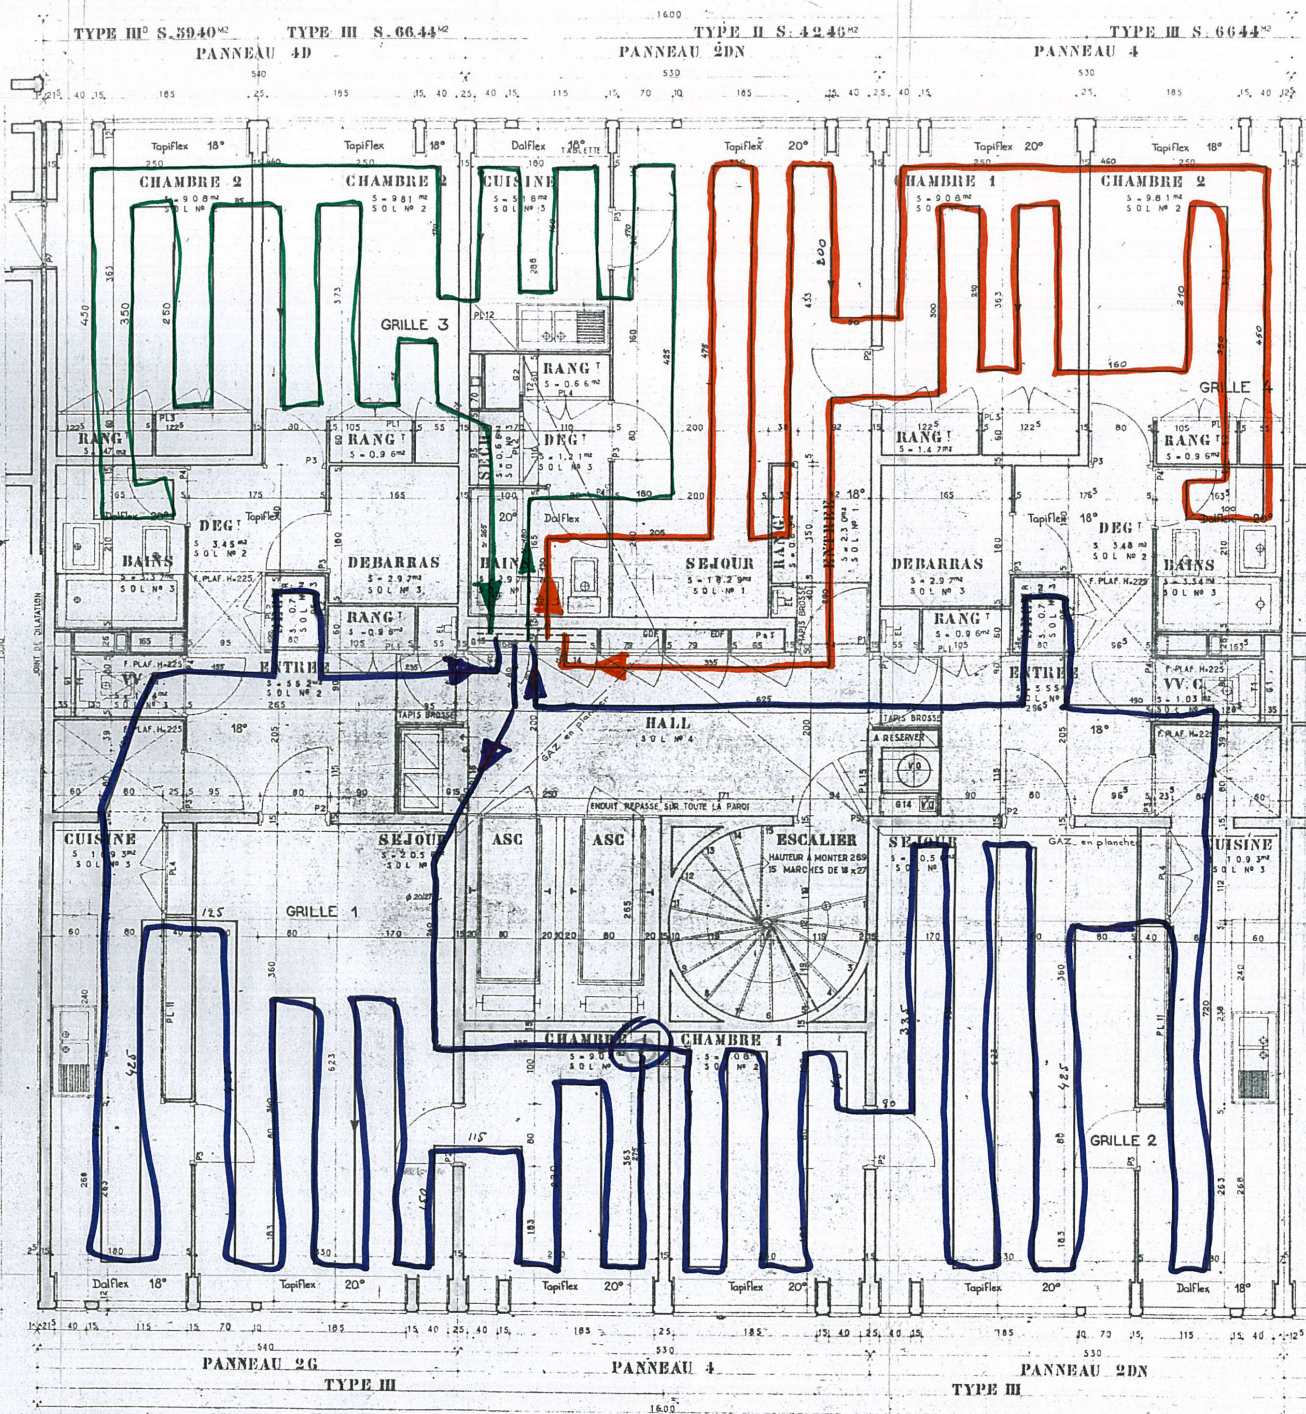


Grilles au pas de 500
Niveaux : 2 à 5
Ø des Grilles 20/27

INDICES	MODIFICATIONS	DATES
BOULELLE : 004 p.m.	TUNZINI	DATE : 19-9-64
ETUDE PAR : Aboujaïme JM	DIVISION CHAUFFAGE	DOSSIER N° :
DESINÉ PAR : Id.	90 RUE CARDINET - PARIS XVI ^e MAC. 12 95	113.670
	M.M. secteur IIA	PLAN N° 12

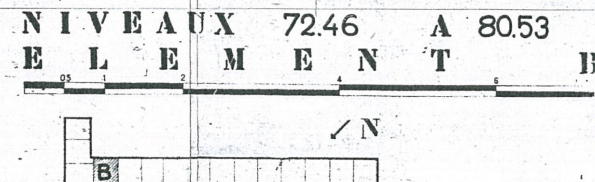

EN SURCHARGE À MAIN LEVÉE LES BOUCLES DE CHAUFFAGE DE L'ESCALIER B. 1964