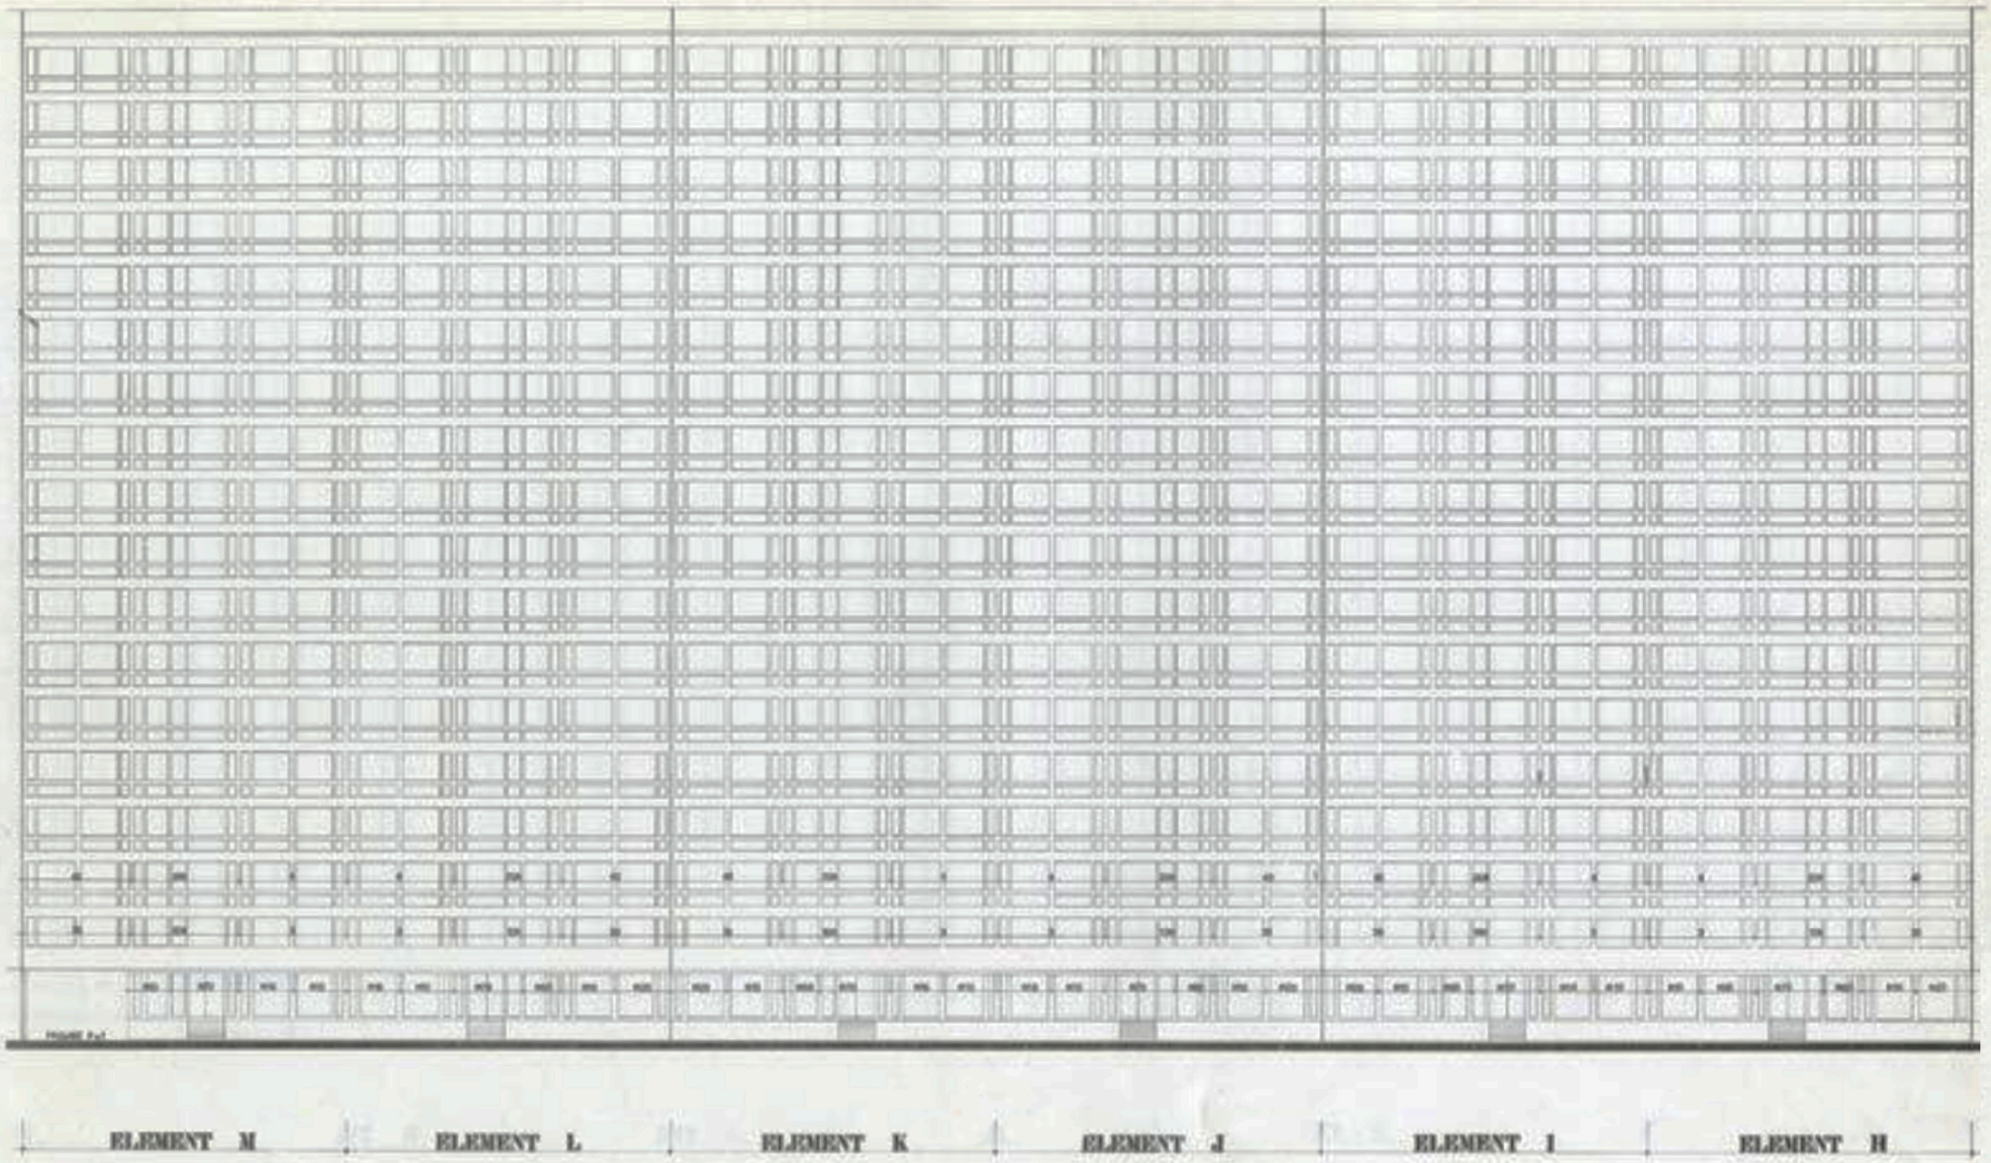

1962

ELEVATION SUD-EST
ELEMENTS H.I.J.K.L.M

MM560